


| | | |
|----------|---|--|
| Výrobek: | OZ - obložková zárubeň bezfalcová ostrohranná/s R3 | |
| | | |

| | | |
|-------------|---|----|
| Vlastnosti: | Požární odolnost: | NE |
| Rozměry: | Jmenovitý rozměr – jednokřídle 60/197, 70/197, 80/197, 90/197 (/210) Stavební otvor – jednokřídle 700,800,900,1000,x2020mm (210-2150mm) Světlost (průchod) – jednokřídle 606,706,806,906 / 1970mm (210-2100mm) Rozměr ve falci – jednokřídle 630,730,830,930x1982mm (210-2112mm) Rozměr celkový – jednokřídle 750,850,950,1050 x 2042mm (210-2172mm) Jmenovitý rozměr – dvoukřídle 125/197, 145/197, 160/197, 185/197 (/210) Stavební otvor – dvoukřídle 1350,1550,1700,1900x2020mm (210-2150mm) Světlost (průchod) – dvoukřídle 1256,1456,1606,1856x1970mm (210-2100mm) Rozměr ve falci – dvoukřídle 1280,1480,1630,1880x1982mm (210-2112mm) Rozměr celkový – dvoukřídle 1400,1600,1750,2000x2042mm (210-2172mm) Minimální šířka: 650mm stavební otvor (jmenovitý rozměr 55) Maximální šířka jednokřídle: 1000mm stavební otvor (jmenovitý rozměr 90) Maximální šířka dvoukřídle: 1950mm stavební otvor (jmenovitý rozměr 185) Minimální výška: 1550mm stavební otvor (jmenovitý rozměr 150) Maximální výška: 2385mm stavební otvor (jmenovitý rozměr 233,5) Platí pro RAL, POLAR, Rainbow, Ostatní dekory max. jmenovitá výška 2100mm Tolerance stavebního otvoru: Na šířku -0;+20mm, na výšku -5;+10mm Zárubeň pod výšku SO 1550mm NE Velikost falce: 12/45 Tloušťka (síla) zdi: 80mm – do 360mm ostění jeden díl, 370-700mm – dělené ostění na šířku (ze dvou dílů) Stavitelnost zárubní vůči tl.zdi Pro tl. zdi 80mm: -3mm; + 5mm Pro tl. zdi 90mm: -3mm; + 5mm Pro tl. zdi 100- 360mm: -6mm; + 15mm Pro tl. zdi 370- 700mm: -6mm; + 15mm – dělené ostění Střed střelky: 900mm (210 – 1030mm) z horního falce standardní zámek – ocelová střelka 969 mm (210 – 1099mm) z horního falce mag.zámek Pant1 // pant2 // pant3 200 // 775 // 775mm (210 – 200 // 840 // 840) – 3 panty | |

Určeno jen pro vnitřní použití.

| | | | | |
|-----------------------|---|---|----------------|----------------|
| | | 200 // 1550mm (210 – 200 // 1680) –2 panty | | |
| Materiál konstrukce: | Obložky: DTD 16mm + DTD 4mm + obalovací laminát | | | |
| | Záklopy : viz obložky | | | |
| | Ostění: DTD s protitahem | | | |
| | Povrch: CPL, Solo 3D, Matrix, RAL, Polar, Snow, Rainbow | | | |
| Konstrukce provedení: | Slepá zárubeň R0: | ANO- jako falcová konstrukce, jen obložka s R0 | | |
| | Zárubeň pro celoskleněné dveře: | NE | | |
| | Bezfalcová R0 | ANO | | |
| | Bezfalcová R3 | Ano – jen projekty | | |
| | Slepá zárubeň R3 | ANO = slepá falcová | | |
| Panty: | Tectus 3D 340 | ANO -2ks (povrchové úpravy dle katalogu), pro výška nad 210 - 3ks | | |
| | Ataw | ANO -2ks (povrchové úpravy dle katalogu) , pro výška nad 210 - 3ks | | |
| | T5 | ANO - 2 ks), pro výška nad 210 - 3ks | | |
| | Cemon Estetic 80A | ANO -3ks (povrchové úpravy dle katalogu) | | |
| | Standard falcový | Ano-3ks (povrchové úpravy dle katalogu) Jen pro dveřní pant VD80 | | |
| Zámek dveří | Mag.zámek Bonaiti | Ano – barvy dle katalogu | | |
| | Hobes ocelová střelka | Ano – barvy dle katalogu | | |
| Protiplech: | 3x200 – nerez broušený | ANO – jen pro zámek se střelkou | | |
| | Bonaiti černý/šedý | ANO – jen pro mag.zámek | | |
| | | | | |
| | | | | |
| | | Ostatní druhy: pouze po domluvě na TPV | | |
| Doplňující informace: | Možnost zkrátit u zákazníka: (max. 100mm) | ANO | | |
| | DIN provedení (dle dostupné výkresové dokumentace) jako atyp | ANO | | |
| | Dvoubarevné provedení – ve složení obložky //vs.// ostění a záklopy | NE | | |
| | Atypické umístění pantů | NE | | |
| | Atypický umístění protiplechu | NE | | |
| | Dveřní zavírač Assa Abloy Smart - (nutnost přibalit dubovou lať 22x60x650mm, která se šroubuje do horního ostění 4ks vrutu 4,0x40mm) Pak nutno zvýšit výšku stavebního otvoru o 20mm | ANO | | |
| | Zárubně s děleným ostěním baleny do 2 krabic přilepených k sobě. | | | |
| | Váha v kg: | | | |
| Rozměr: | Na stěnu 100mm | Na stěnu 150mm | Na stěnu 350mm | Na stěnu 500mm |
| 60/197 | 14,5 | 17,2 | 29,5 | 39 |
| 70/197 | 14,9 | 17,7 | 30 | 40 |
| 80/197 | 15,5 | 18,5 | 31 | 41 |
| 90/197 | 16 | 19 | 32 | 42 |

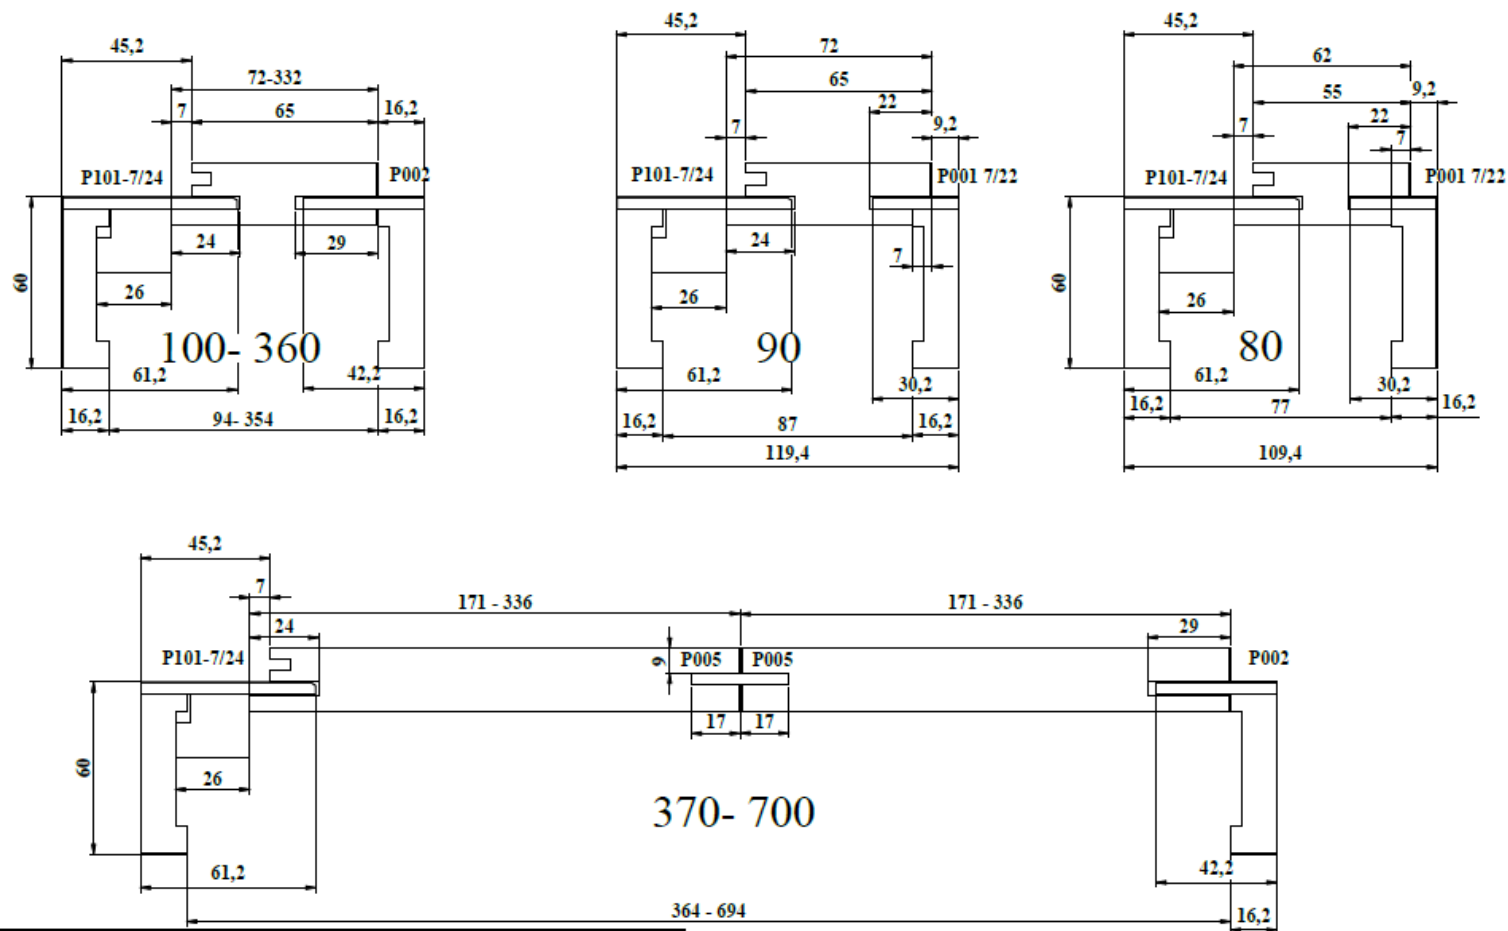


Rozměrová tabulka šíře ostění [mm]

| Rozměr zdi | čistý rozměr ostění | rozměr ostění pro Giben | Tolerance zdi do minus | Tolerance zdi do plus |
|------------|-------------------------------|-------------------------------|------------------------|-----------------------|
| 80 | 62 | 65 | 3 | 5 |
| 90 | 72 | 75 | 3 | 5 |
| 100-360 | rozměr zdi - 28 | rozměr zdi - 25 | 6 | 15 |
| 370-700 | (rozměr zdi - 28)/2 2 kusy | (rozměr zdi - 25)/2 2 kusy | 6 | 15 |

Pozn.
SM lišta lepena PVAc lepidlem k čelu obložky jen pro stojny (u nadpraží nelepeno)
a upevňena vruty 4x35, zápusťná hlava s torx 20 do čela obložky

| | | |
|--|--|------------------------------|
| Kreslí model: 28.02.2022 mjzack | Popis poslední změny: | Cílo artikla: |
| Kreslí výkres: 28.02.2022 jzack | | |
| Číslo: | Období: OZI16 bezfalc ostrohranny | Formát: A3 1:1,5 |
| Logo: SOLODOOR dveře a zárubně | Prehled profilů zárubni Bacchi | Cílo výkres: 22-0-012 |
| | | Revize: 01 |

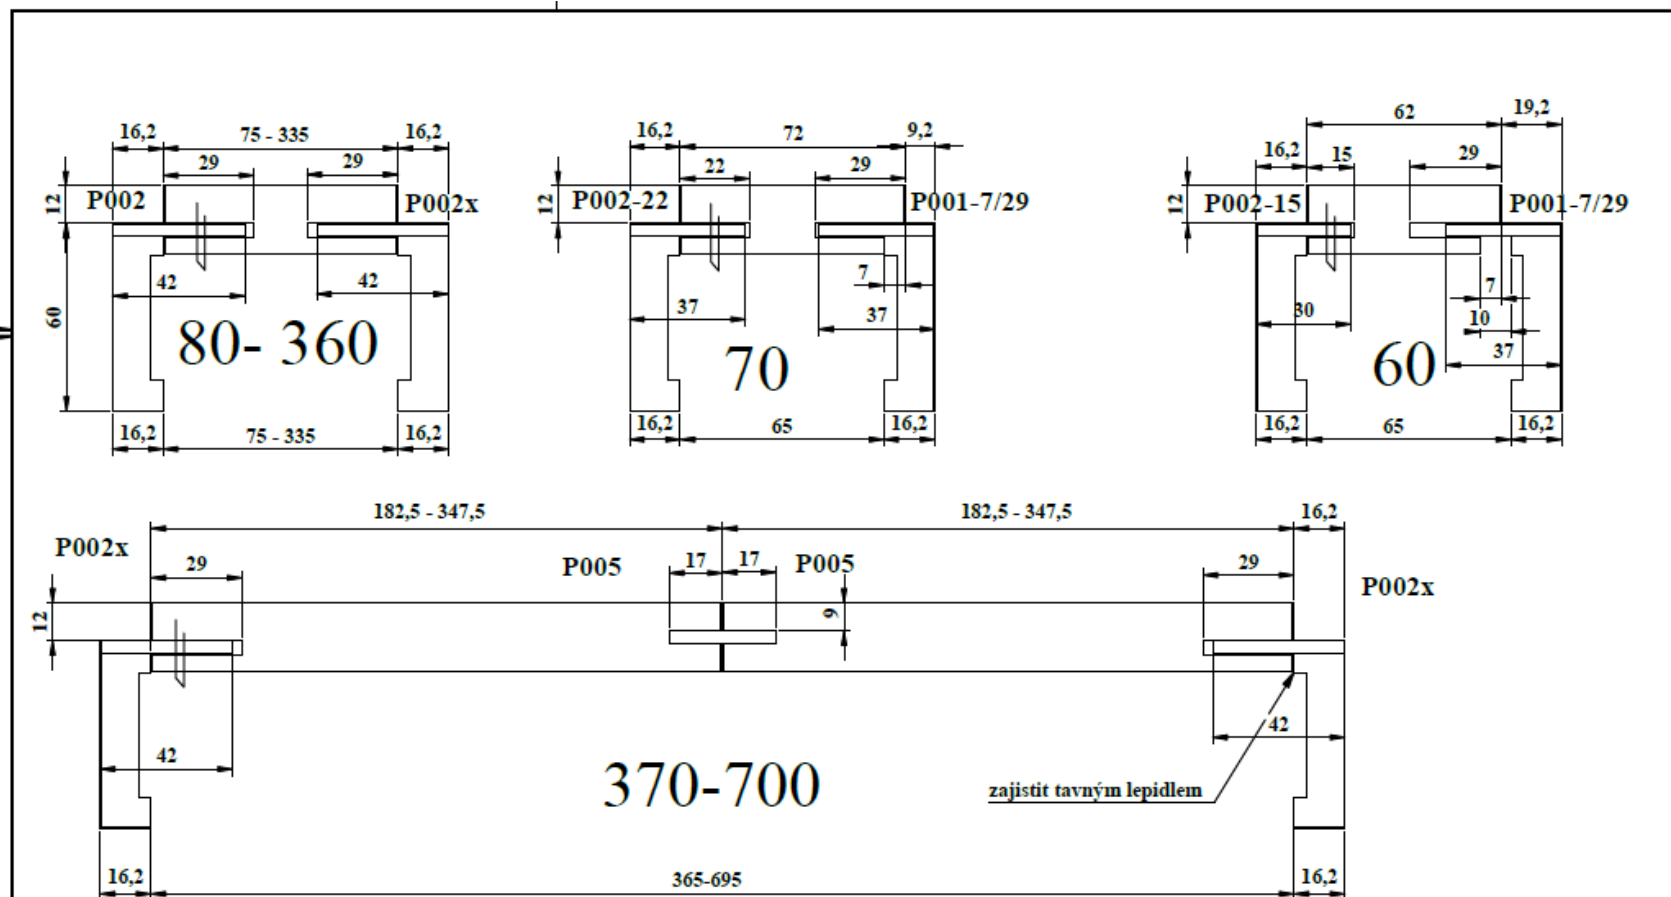

Pozn:

Konstrukční opracování zárubně nad 360 ve dvou dílech tvaru L, každý samostatně. Spojení na vložení pero (MDF) šíře 30mm až u zákazníka.

Spojení na pokos.

| Rozměrová tabulka | | | | Kreslil model: 11.12.2019 mjancik | | Popis poslední změny: | | Číslo artiklu: | |
|-------------------|-----------------------------|------------------------------|------------|------------------------------------|--|-----------------------|--|-------------------------|--------------|
| Tloušťka zdi | Šíře ostění (čistý) Stefani | Šíře ostění s nadmírou-Giben | počet kusů | Kreslil výkres: 10.04.2022 jancik | | | | Format: A4 | Měřítko: 1:2 |
| 60-70 | Tloušťka zdi +2 | Tloušťka zdi +5 | 1 | Schválil: | Obsah: OZ16 slepa | | | Císlo výkresu: 22-0-030 | |
| 80-360 | Tloušťka zdi -5 | Tloušťka zdi -2 | 1 | Odkaz: | U,L profil slepá obl.16 ostrohranna | | | Revize: 01 | |
| 370-700 | (Tloušťka zdi-5)/2 | (Tloušťka zdi /2)+0,5 | 2 | SOLODOOR dveře a zárubně | | | | | |

Určeno jen pro vnitřní použití.